



Карта планируемого размещения объектов местного значения д. Карасимово, д. Иштыбаево

Масштаб 1:2 000

**УСЛОВНЫЕ ОБОЗНАЧЕНИЯ**


	проект		существ.	граница населенного пункта
				водные объекты
				Жилая зона
				Общественно-деловая зона
				Объекты инженерной инфраструктуры
				линии электропередач - 10 кВ, ТП
				кабель связи, АТС
				межселовый газопровод, ГРП, ШРП
				газопровод низкого давления
				водозабор
				водопровод
				Объекты транспортной инфраструктуры
				улично-дорожная сеть
				мост
				остановка общественного транспорта
				Зона сельскохозяйственного использования
				зона сельскохозяйственных угодий, устанавливаемая в границах населенных пунктов
				зона, занятая объектами сельскохозяйственного назначения
				<b>Социально-значимые объекты:</b>
				учебно-образовательные учреждения
				объекты культурного и досугового назначения
				объекты здравоохранения
				объекты торговли
				памятник ВОВ
				почта России
				Объекты производства
				зерносклады

**Зоны с особыми условиями использования территории**

	проект		существ.	охранная зона
				ориентировочная санитарно-защитная зона
				водоохранная зона
				прибрежная защитная полоса
				береговая полоса
				зона санитарной охраны источников питьевого водоснабжения

**Экспликация**

контр.	сущ.	Наименование
1	1	МОБУОШ д. Иштыбаево
2	2	детский сад
3	3	Сельский клуб
		Библиотека
		почта
4	4	памятник ВОВ
5	5	фельдшерско-акушерский пункт
6	6	магазин
7	7	мельница
8	8	зерносклады



Должность	Фамилия И.О.	Подпись	Дата	Генеральный план
ГЛАВ	Толочанов В.			сельское поселение Большешадинский сельсовет МР Мишкинский район Республики Башкортостан
Исполнитель	Сочнева Т.И.			карта планирования размещения объектов местного значения д. Карасимово, д. Иштыбаево Масштаб 1:2000
Исполнитель	Сочнева Н.А.			СЗМЗ Лист 7 Листов 11