


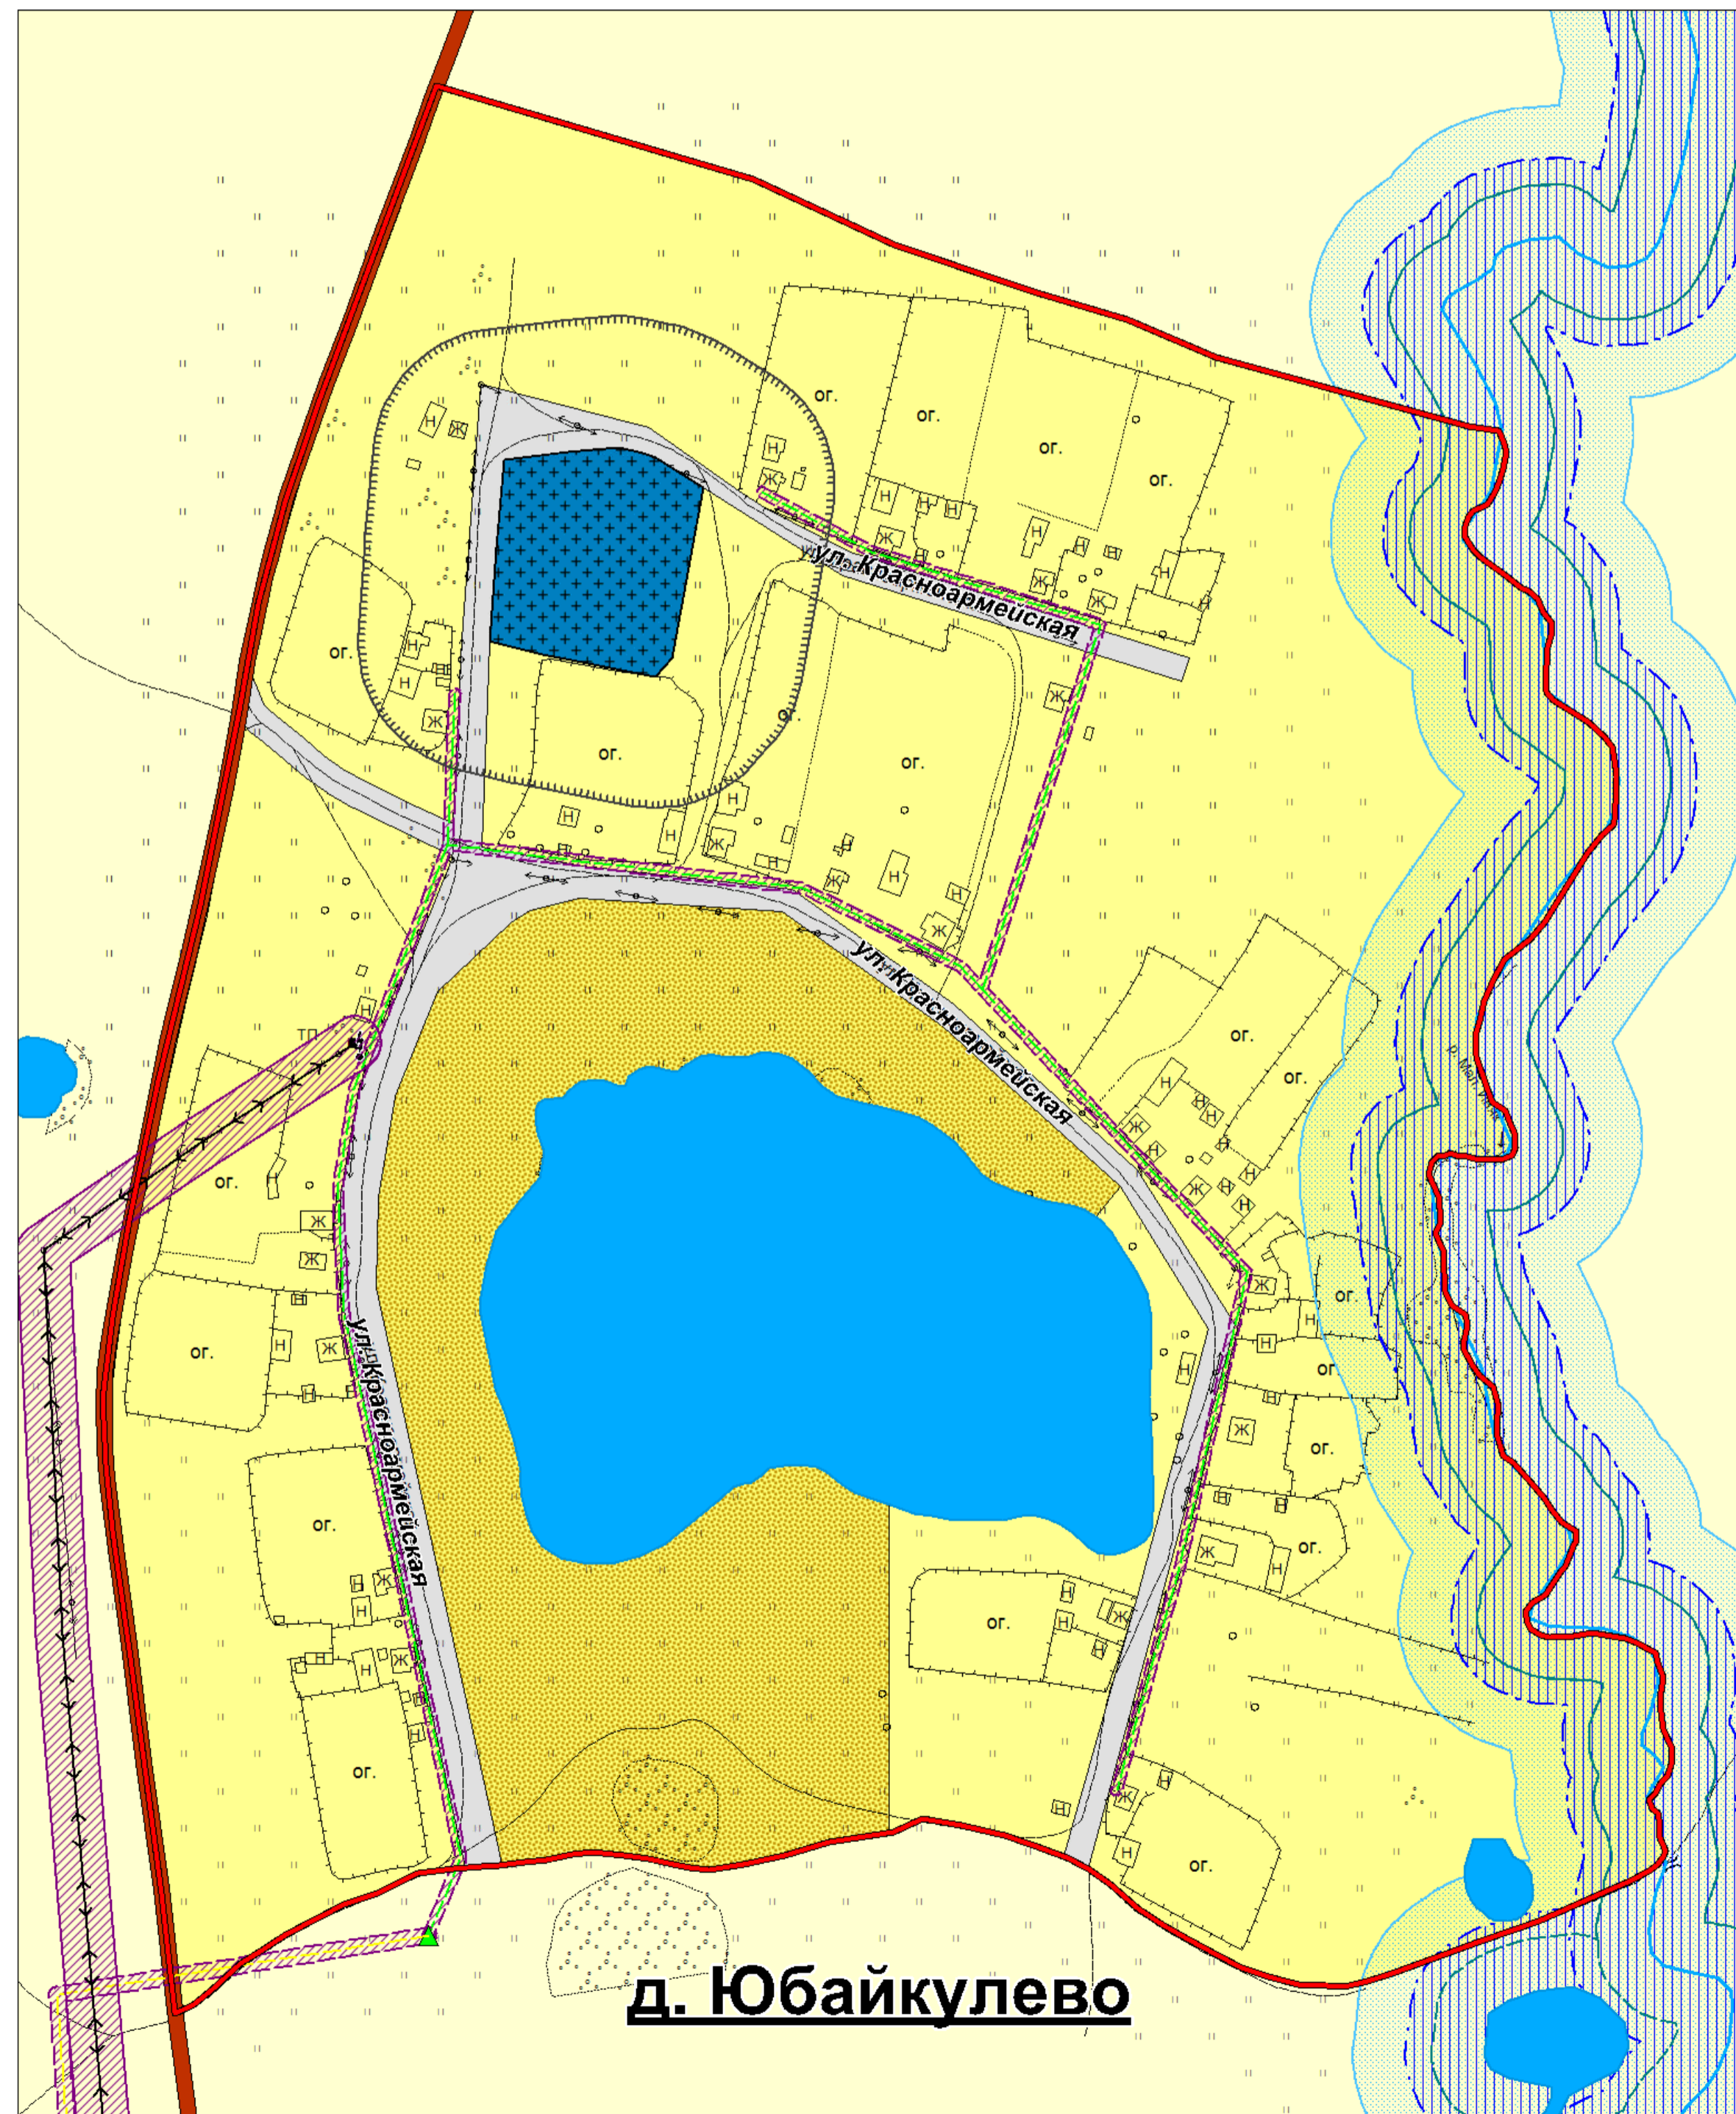

ГЕНЕРАЛЬНЫЙ ПЛАН ТЕРРИТОРИИ
сельского поселения Большешадинский сельсовет муниципального района Мишкинский район Республики Башкортостан

Карта планируемого размещения объектов местного значения
д. Юбайкулево

Масштаб 1:2 000



УСЛОВНЫЕ ОБОЗНАЧЕНИЯ

проект.	сущест.	
		граница населенного пункта
		водные объекты
		Жилая зона
		Объекты инженерной инфраструктуры
		линии электропередач - 10 кВ, ТП
		межпоселковый газопровод
		газопровод низкого давления
		Объекты транспортной инфраструктуры
		улично-дорожная сеть
		Зона сельскохозяйственного использования
		зона сельскохозяйственных угодий, устанавливаемая в границах населенных пунктов
		Зона специального назначения
		кладбище

проект.	сущест.	
		Зоны с особыми условиями использования территории
		охранная зона
		водоохранная зона
		прибрежная защитная полоса
		береговая полоса

Должность	Фамилия И.О.	Подпись	Дата	Генеральный план		
				Генеральный план		
				сельское поселение Большешадинский сельсовет МР Мишкинский район Республики Башкортостан		
ГАП	Трещева Н.В.			Стадия	Лист	Листов
Исполнил	Сочкова Л.И.			ГП	6	11
Исполнил	Сочкова Н.А.			Карта планируемого размещения объектов местного значения д. Юбайкулево Масштаб 1:2 000		
				ООО "НИИ Градземпроект" г. Пенза		