



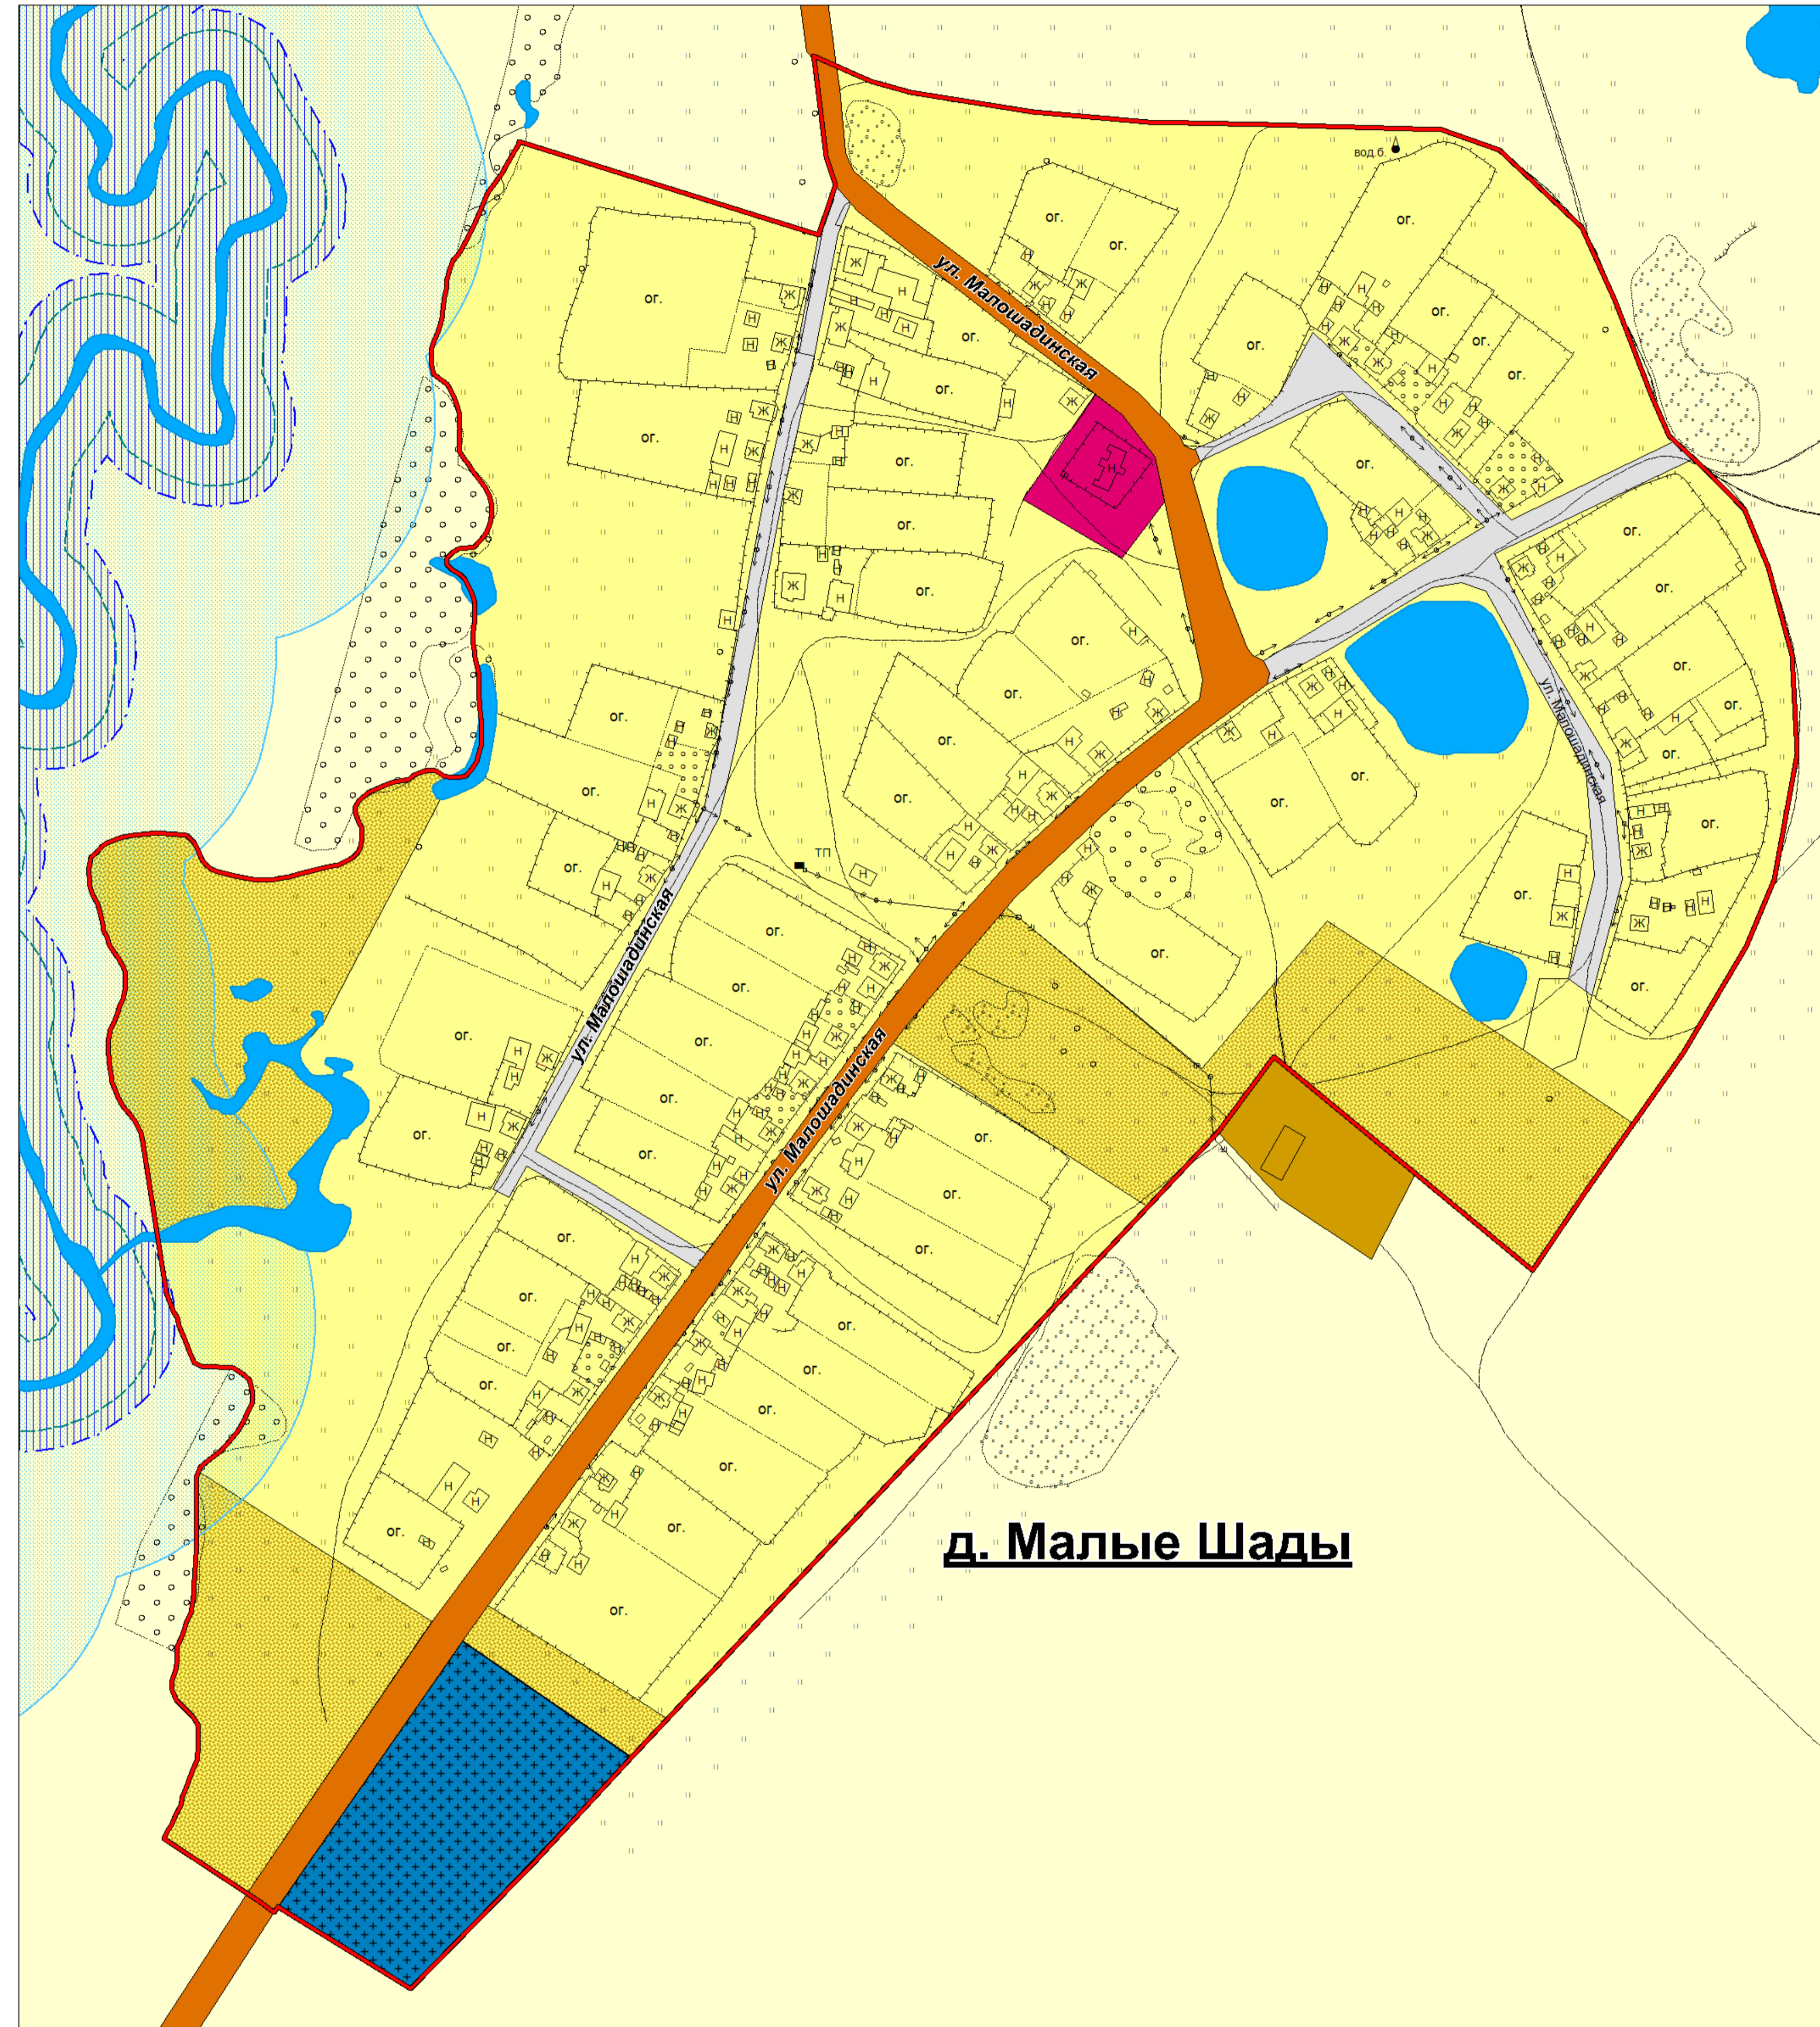

Карта функциональных зон д. Калмазан, д. Малые Шады

Масштаб 1:2 000

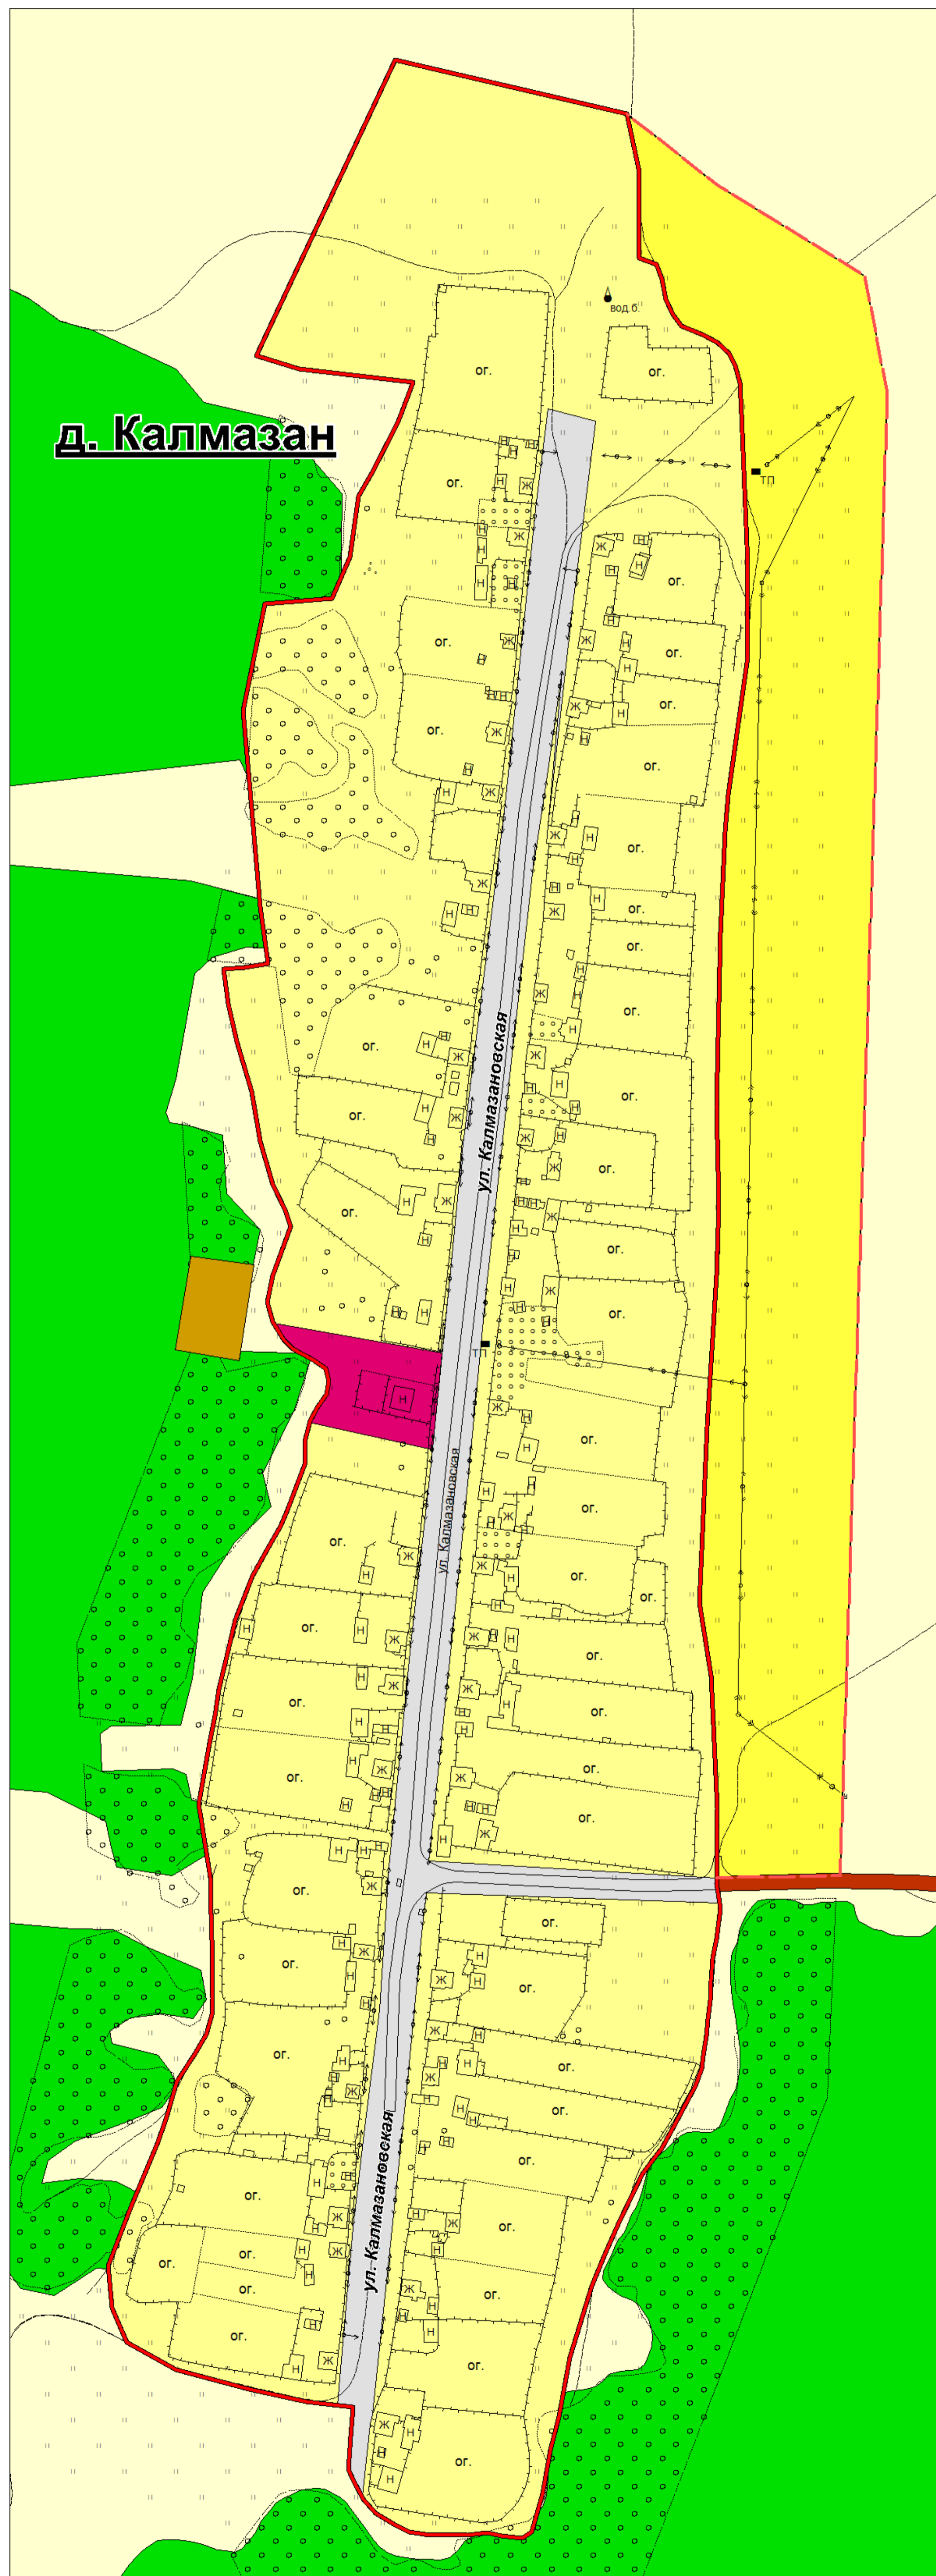

УСЛОВНЫЕ ОБОЗНАЧЕНИЯ

проект.	сущест.	
		граница населенного пункта
		водные объекты
		автомобильная дорога межмуниципального значения
		улично-дорожная сеть
Функциональные зоны		
		Жилая зона
		Общественно-деловая зона
		Зона сельскохозяйственных угодий, устанавливаемая в границах населенных пунктов
		Зона специального назначения

Должность	Фамилия И.О.	Подпись	Дата	Генеральный план			
				сельское поселение Большешадинский сельсовет МР Мишкинский район Республики Башкортостан			
ГАП	Трещева Н.В.			Карта функциональных зон д. Калмазан, д. Малые Шады Масштаб 1:2 000	Стадия	Лист	Листов
Исполнил	Сочкова Л.И.			ГП	9	11	
Исполнил	Сочкова Н.А.			ООО "НИИ Градземпроект" г. Пенза			