


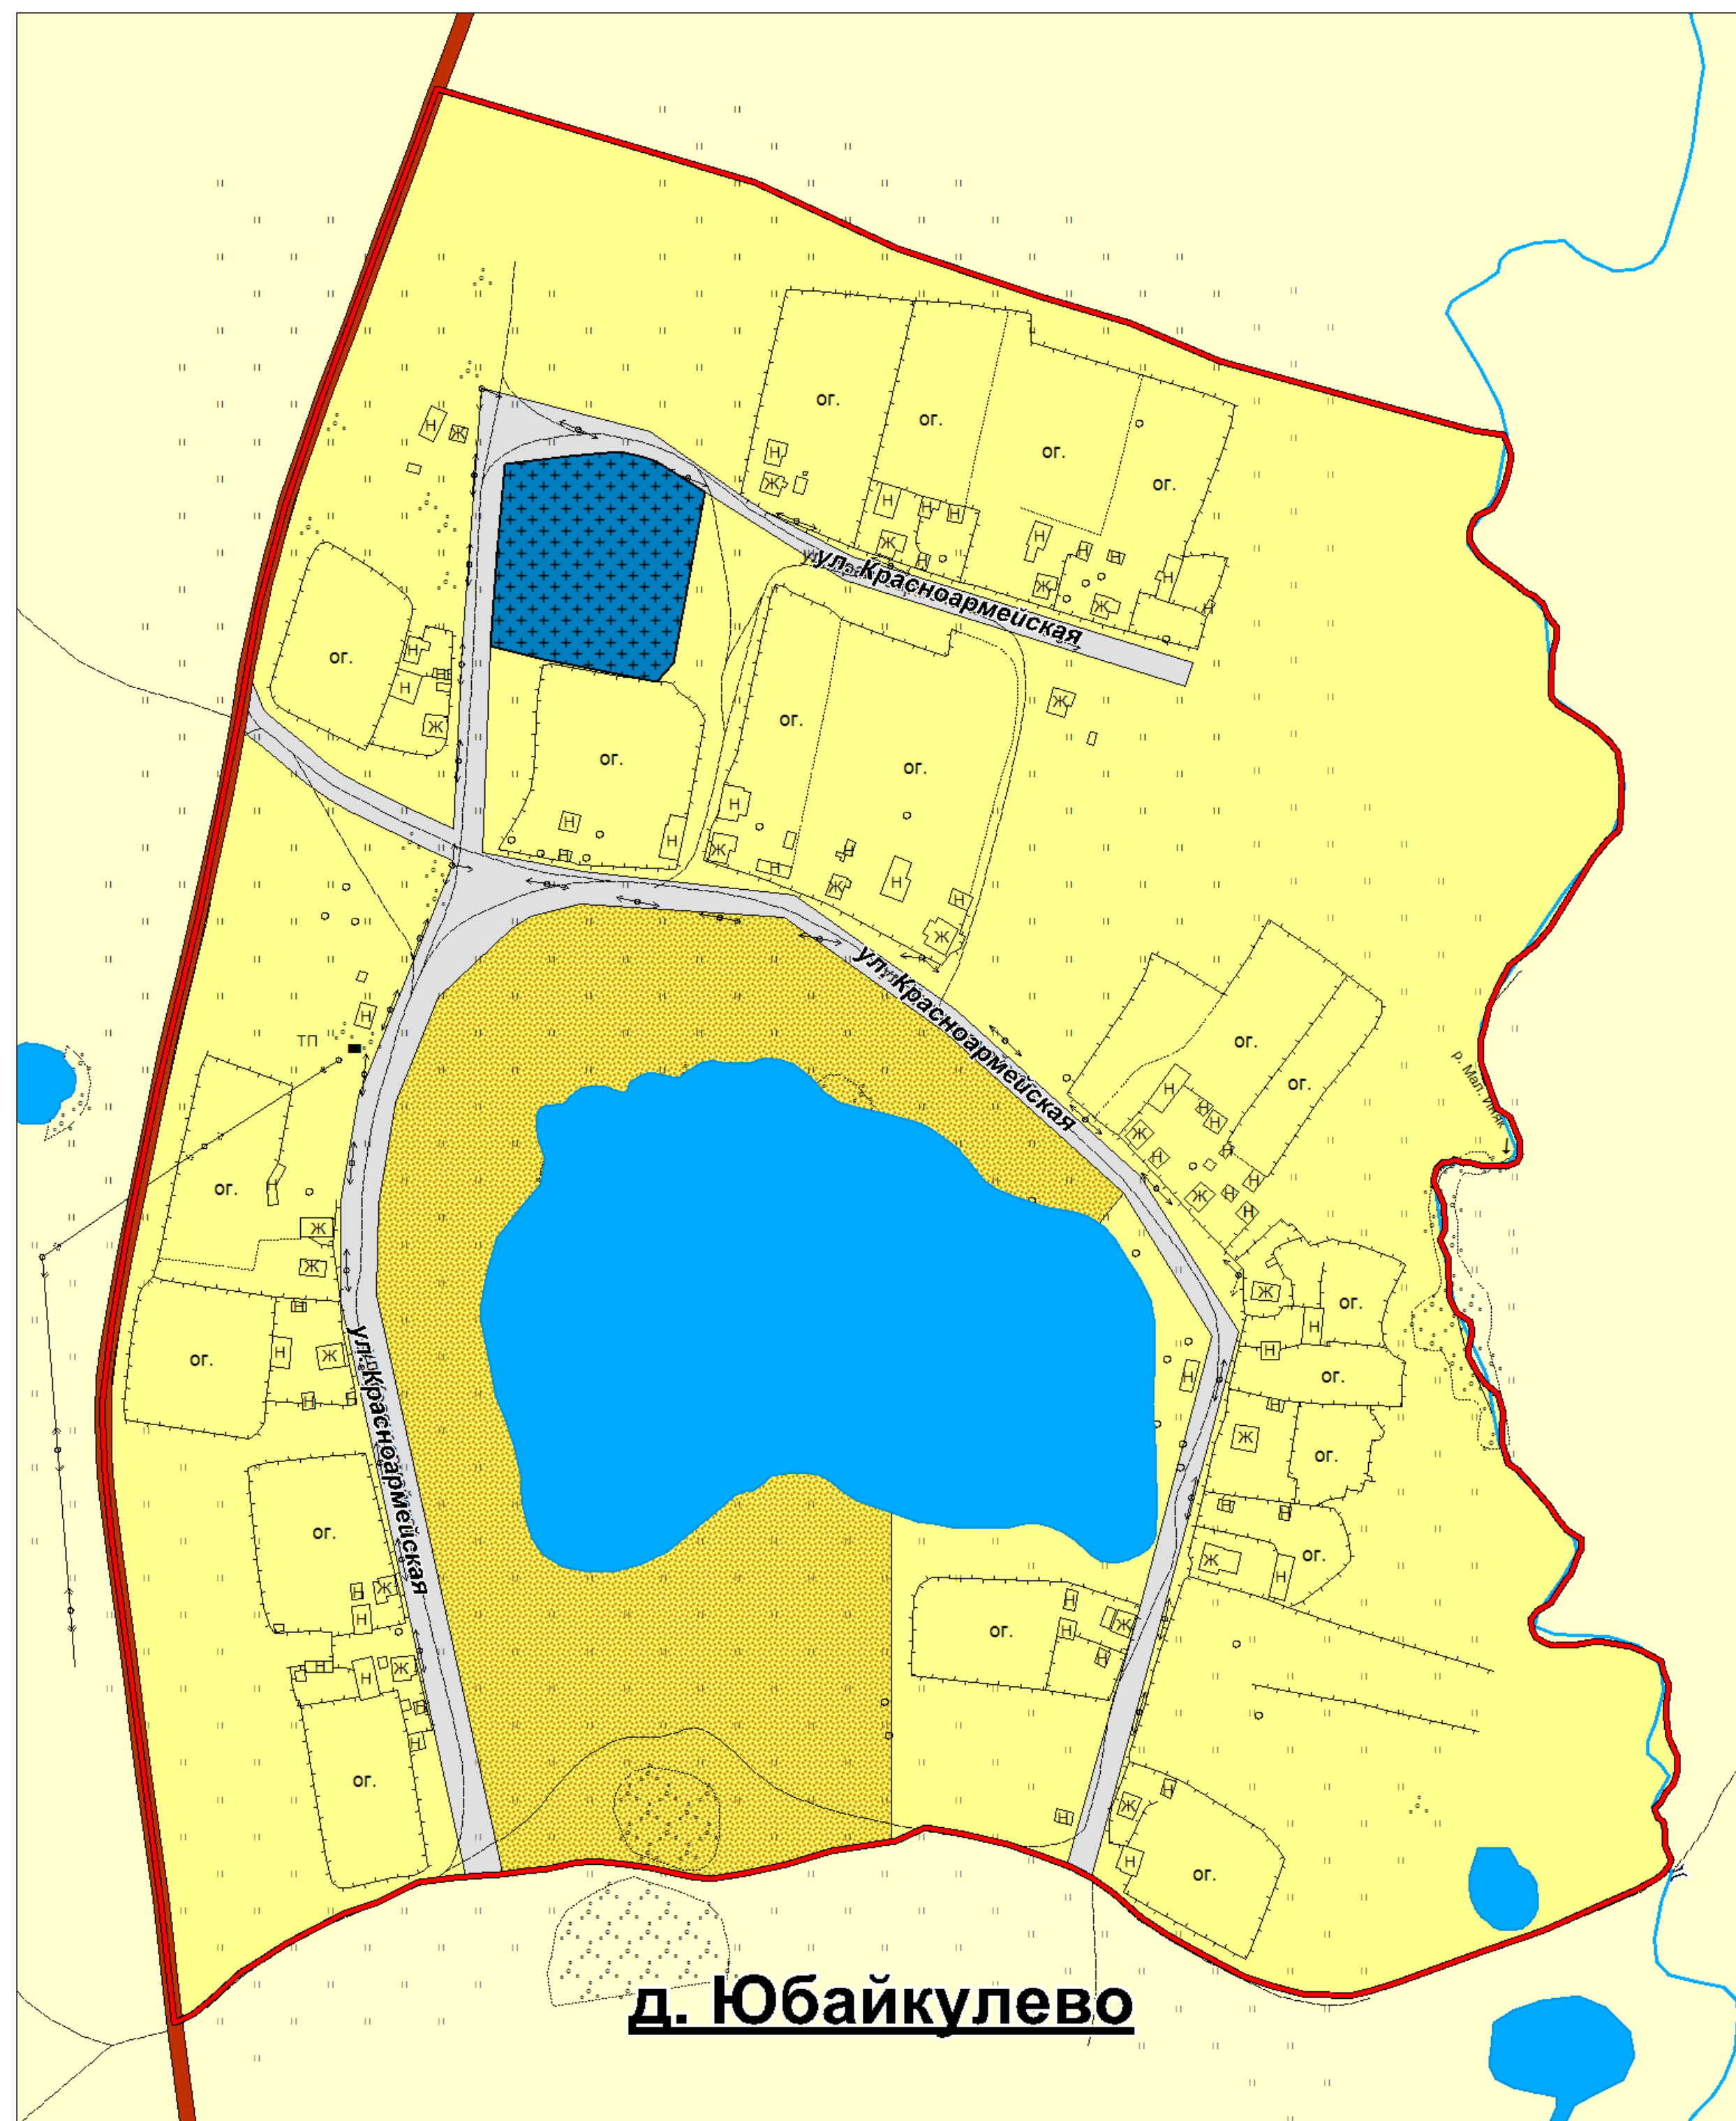

**ГЕНЕРАЛЬНЫЙ ПЛАН ТЕРРИТОРИИ**  
**сельского поселения Большешадинский сельсовет**  
**муниципального района Мишкинский район Республики Башкортостан**

**Карта функциональных зон**  
**д. Юбайкулево**

Масштаб 1:2 000



**УСЛОВНЫЕ ОБОЗНАЧЕНИЯ**

проект.	сущест.	
		граница населенного пункта
		водные объекты
		улично-дорожная сеть
<b>Функциональные зоны</b>		
		Жилая зона
		Зона сельскохозяйственных угодий, устанавливаемая в границах населенных пунктов
		Зона специального назначения

Должность	Фамилия И.О.	Подпись	Дата	Генеральный план			
				сельское поселение Большешадинский сельсовет МР Мишкинский район Республики Башкортостан			
ГАП	Трещева Н.В.			Карта функциональных зон д. Юбайкулево Масштаб 1:2 000	Стадия	Лист	Листов
Исполнил	Сочкова Л.И.				ГП	10	11
Исполнил	Сочкова Н.А.				ООО "НИИ Градземпроект" г. Пенза		