ГЕНЕРАЛЬНЫЙ ПЛАН ТЕРРИТОРИИ
сельского поселения Большешадинский сельсовет муниципального района Мишкинский район Республики Башкортостан

Карта инженерной и транспортной инфраструктур

Масштаб 1:10 000

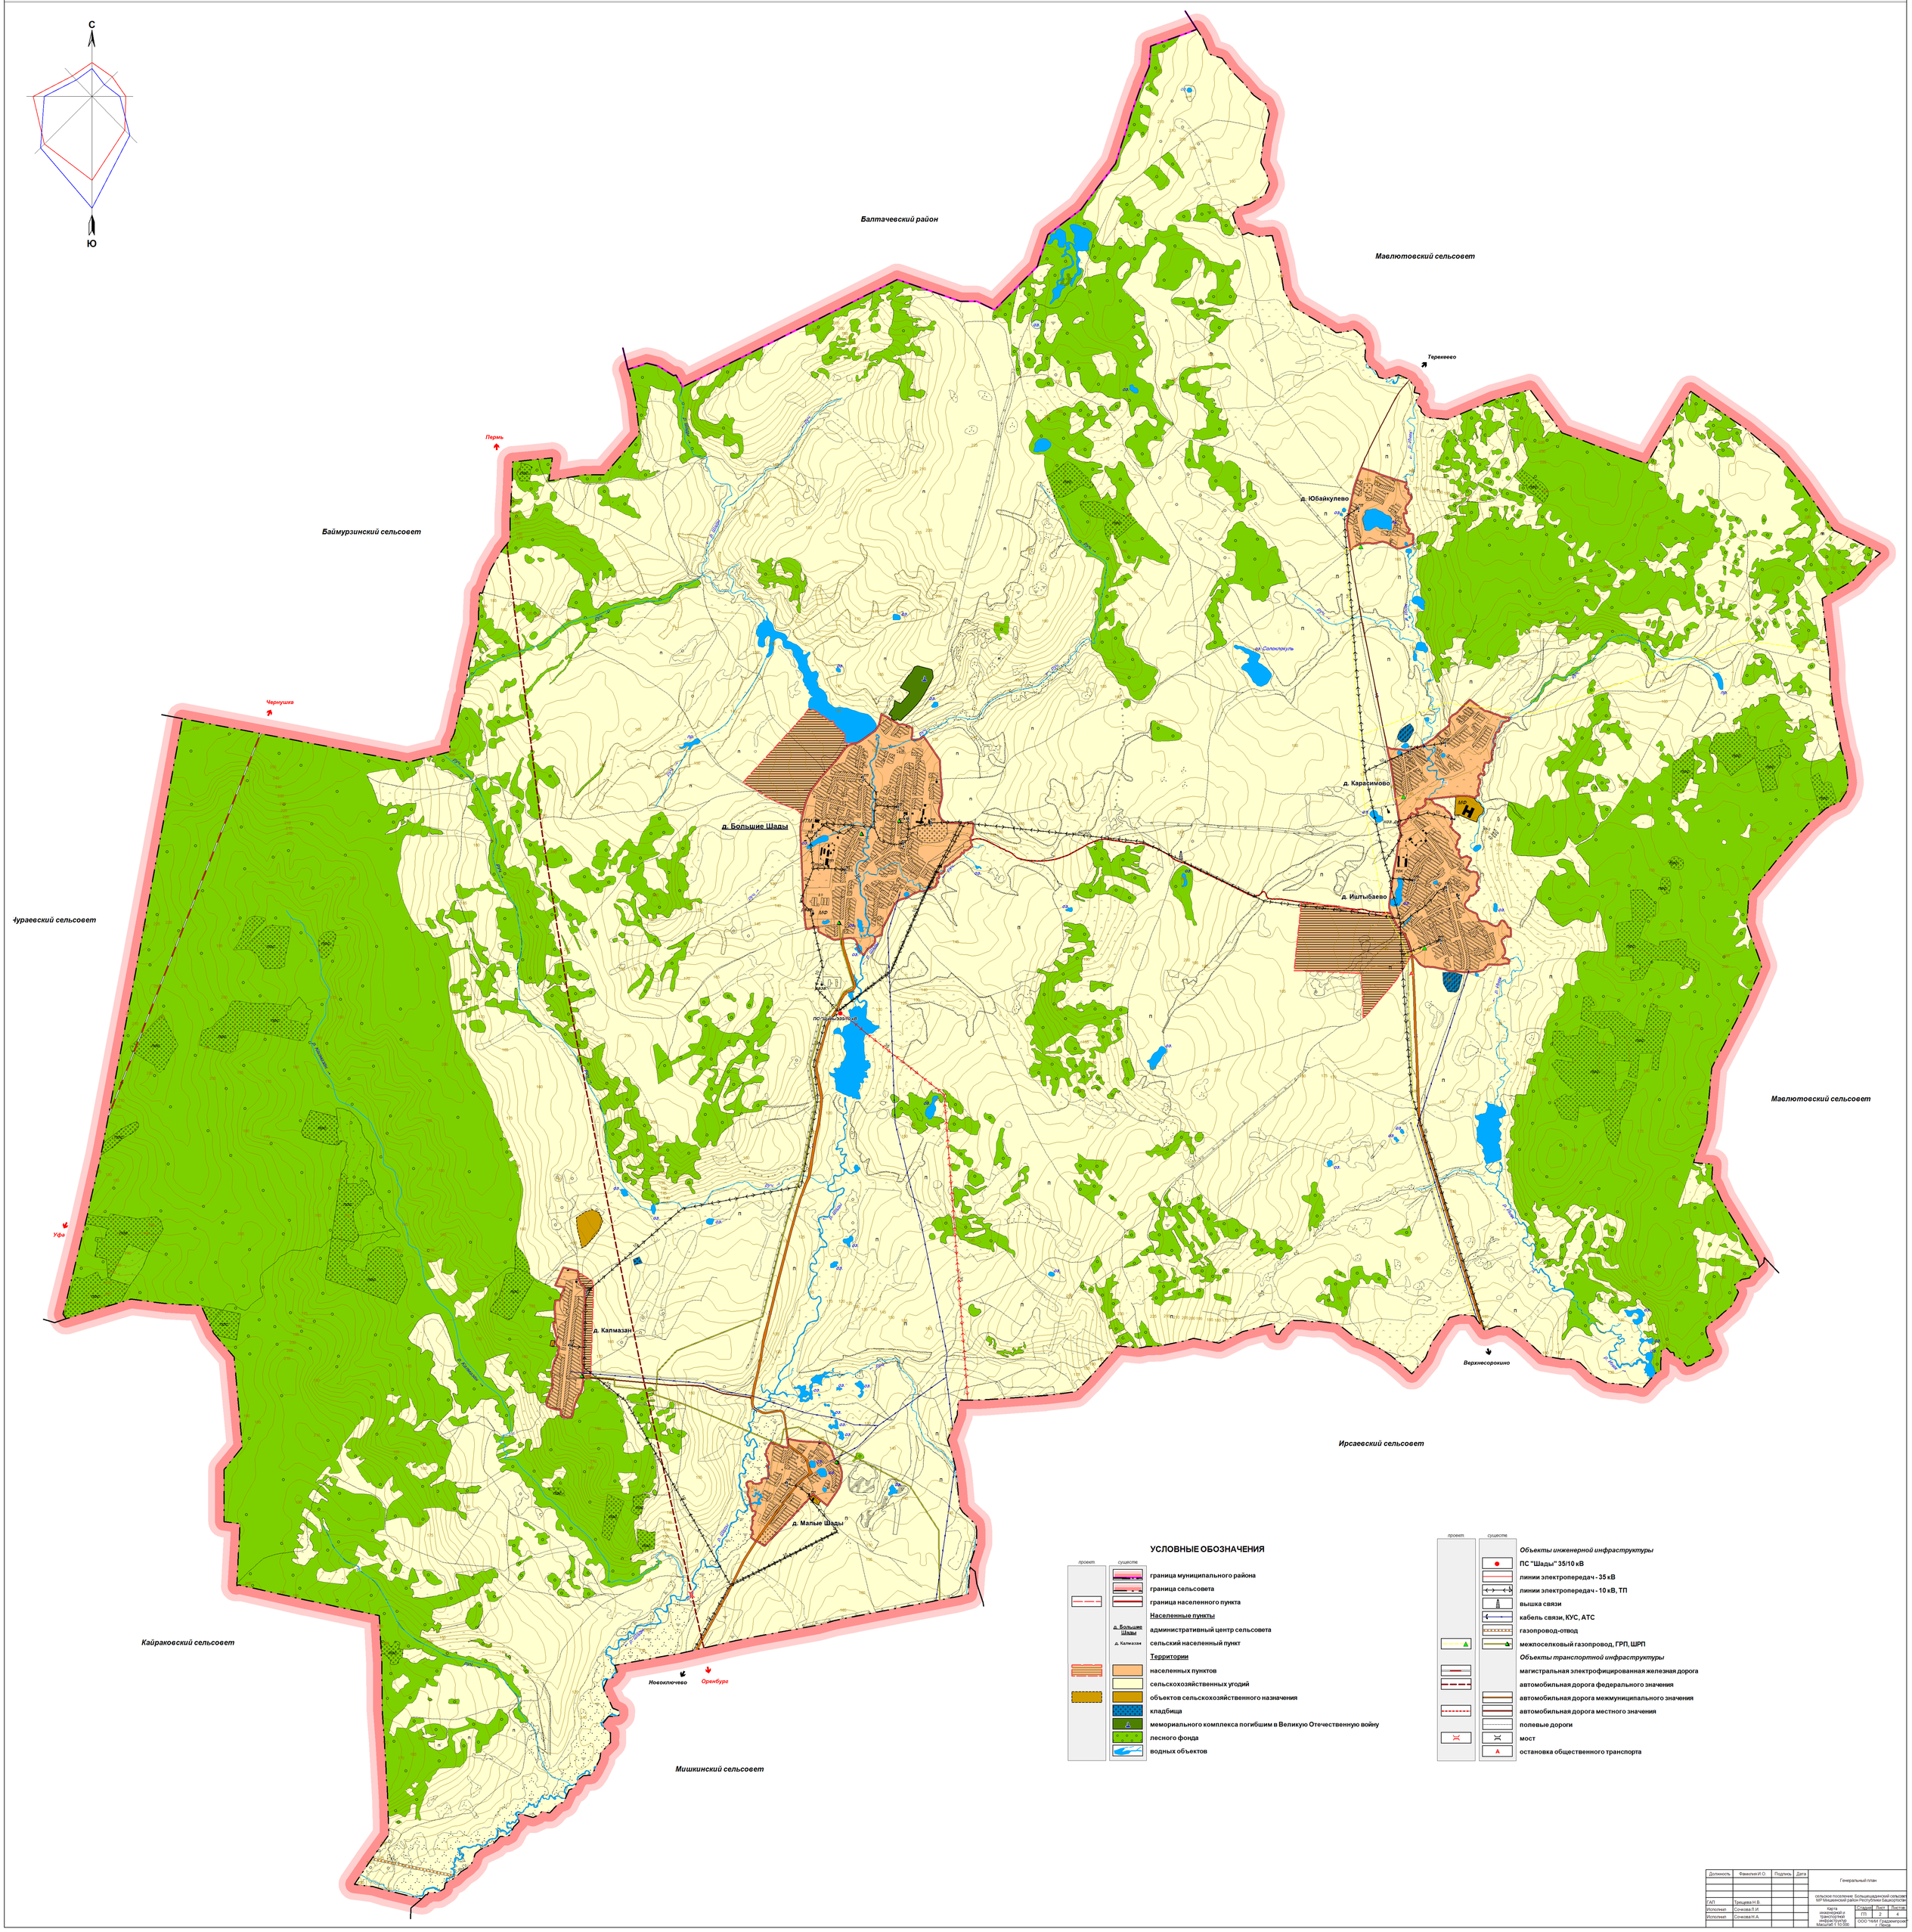

Должность	Фамилия И.О.	Подпись	Дата	Генеральный план
ГАП	Трещева Н.В.			сельское поселение Большешадинский сельсовет МР Мишкинский район Республики Башкортостан
Исполнил	Сочкова П.И.			Карта инженерной, транспортной инфраструктур Масштаб 1:10 000 — Стадия: ГП; Лист: 2; Листов: 4
Исполнил	Сочкова Н.А.			ООО "НПИ Градземпроект г. Пенза"