


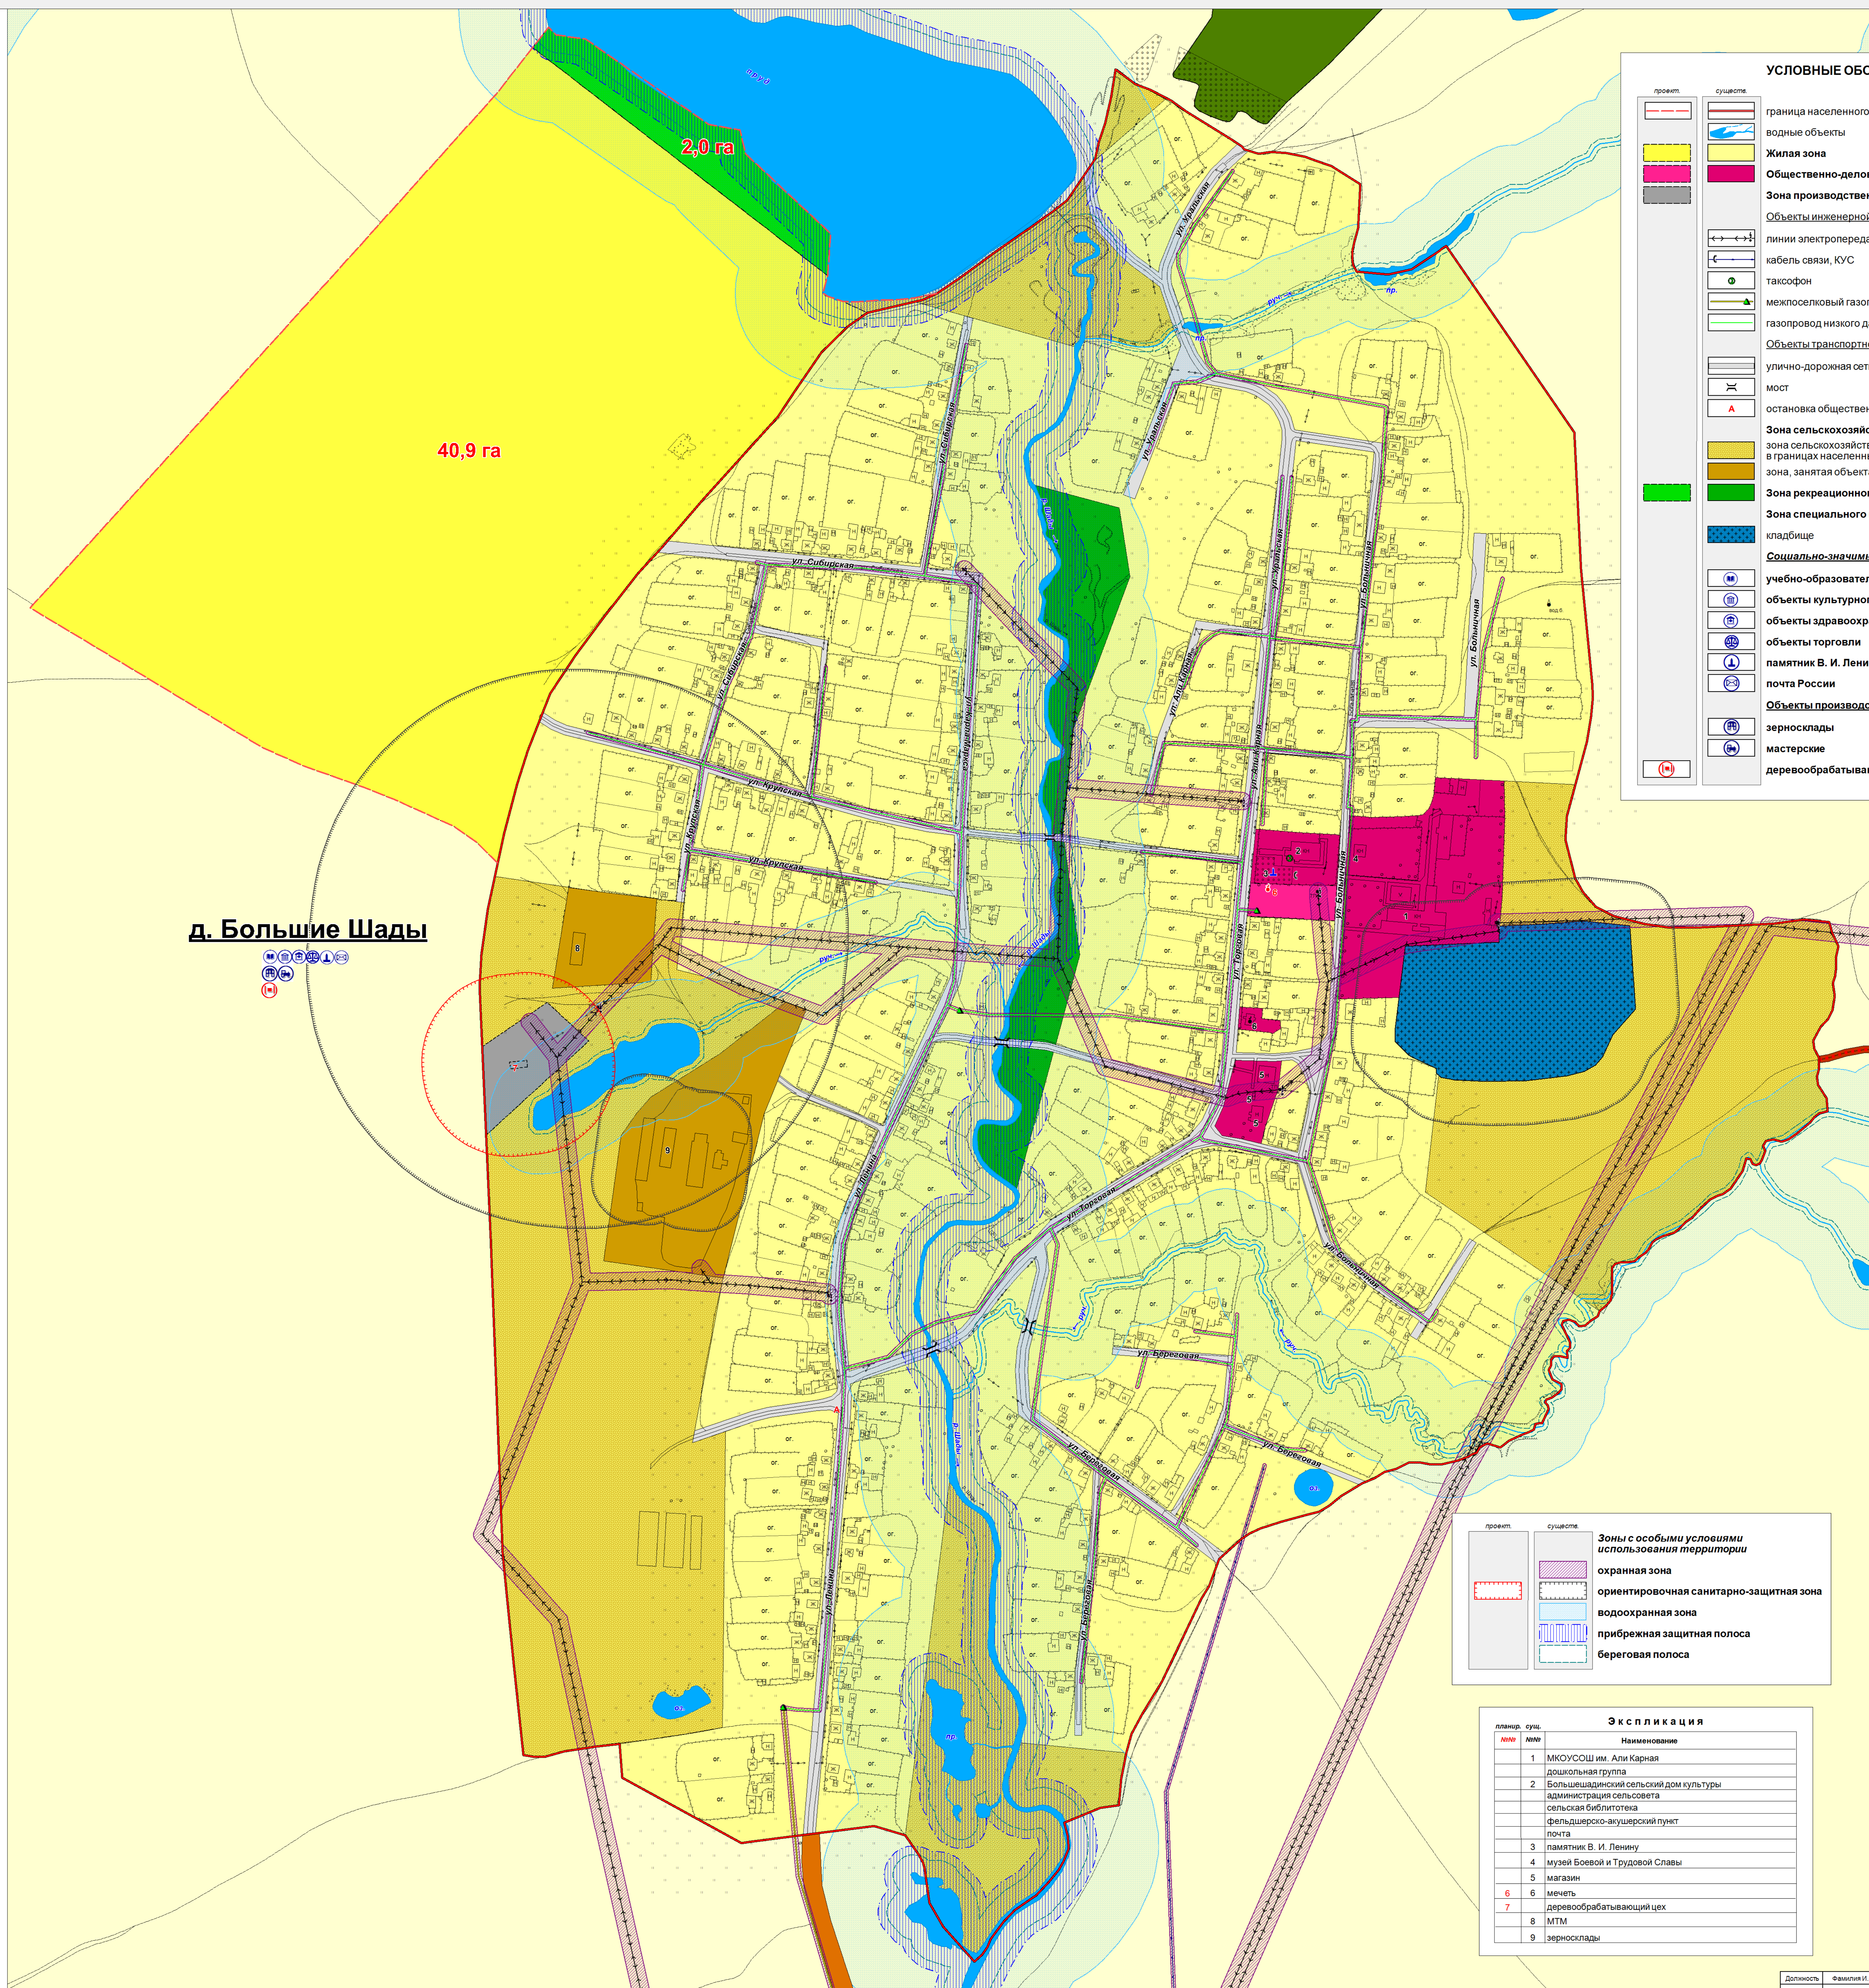

Карта планируемого размещения объектов местного значения д. Большие Шады

Масштаб 1:2 000



д. Большие Шады



УСЛОВНЫЕ ОБОЗНАЧЕНИЯ

проект	существ.	наименование
[Red dashed line]	[Red solid line]	граница населенного пункта
[Blue wavy line]	[Blue wavy line]	водные объекты
[Yellow]	[Yellow]	Жилая зона
[Pink]	[Pink]	Общественно-деловая зона
[Brown]	[Brown]	Зона производственного использования
[Blue dashed line]	[Blue dashed line]	Объекты инженерной инфраструктуры
[Blue dashed line]	[Blue dashed line]	линии электропередач - 10 кВ, ТП
[Blue dashed line]	[Blue dashed line]	кабель связи, КУС
[Green circle]	[Green circle]	таксофон
[Green dashed line]	[Green dashed line]	межпоселковый газопровод, ГРП, ШРП
[Green dashed line]	[Green dashed line]	газопровод низкого давления
[Grey dashed line]	[Grey dashed line]	Объекты транспортной инфраструктуры
[Grey dashed line]	[Grey dashed line]	улично-дорожная сеть
[Grey dashed line]	[Grey dashed line]	мост
[Red square]	[Red square]	остановка общественного транспорта
[Brown]	[Brown]	Зона сельскохозяйственного использования
[Brown]	[Brown]	зона сельскохозяйственных угодий, устанавливаемая в границах населенных пунктов
[Green]	[Green]	Зона рекреационного назначения
[Blue dashed line]	[Blue dashed line]	Зона специального назначения
[Blue dashed line]	[Blue dashed line]	кладбище
[Blue dashed line]	[Blue dashed line]	Социально-значимые объекты
[Blue dashed line]	[Blue dashed line]	учебно-образовательные учреждения
[Blue dashed line]	[Blue dashed line]	объекты культурного и досугового назначения
[Blue dashed line]	[Blue dashed line]	объекты здравоохранения
[Blue dashed line]	[Blue dashed line]	объекты торговли
[Blue dashed line]	[Blue dashed line]	памятник В. И. Ленину
[Blue dashed line]	[Blue dashed line]	почта России
[Blue dashed line]	[Blue dashed line]	Объекты производства
[Blue dashed line]	[Blue dashed line]	зерносклады
[Blue dashed line]	[Blue dashed line]	мастерские
[Blue dashed line]	[Blue dashed line]	деревообрабатывающий цех

Зоны с особыми условиями использования территории

проект	существ.	наименование
[Red dashed line]	[Red dashed line]	охранная зона
[Blue dashed line]	[Blue dashed line]	ориентировочная санитарно-защитная зона
[Blue dashed line]	[Blue dashed line]	водоохранная зона
[Blue dashed line]	[Blue dashed line]	прибрежная защитная полоса
[Blue dashed line]	[Blue dashed line]	береговая полоса

Экспликация

п/п	наим.	наименование
1	МКОУСОШ им. Али Карная	дошкольная группа
2	Большешадинский сельсовет	администрация сельсовета
		сельская библиотека
		фельдшерско-акушерский пункт
		почта
3	памятник В. И. Ленину	
4	музей Боевой и Трудовой Славы	
5	магазин	
6	мечеть	
7	деревообрабатывающий цех	
8	МТМ	
9	зерносклады	

Должность	Фамилия И.О.	Подпись	Дата	Генеральный план
Исполнитель	Сочнева Н.В.			сельское поселение Большешадинский сельсовет МР Мишкинский район Республики Башкортостан
Исполнитель	Сочнева Л.И.			Карта планируемого размещения объектов местного значения д. Большие Шады Масштаб 1:2 000
Исполнитель	Сочнева Н.А.			ООО "ИПИ Градземпроект" г. Ижевск